



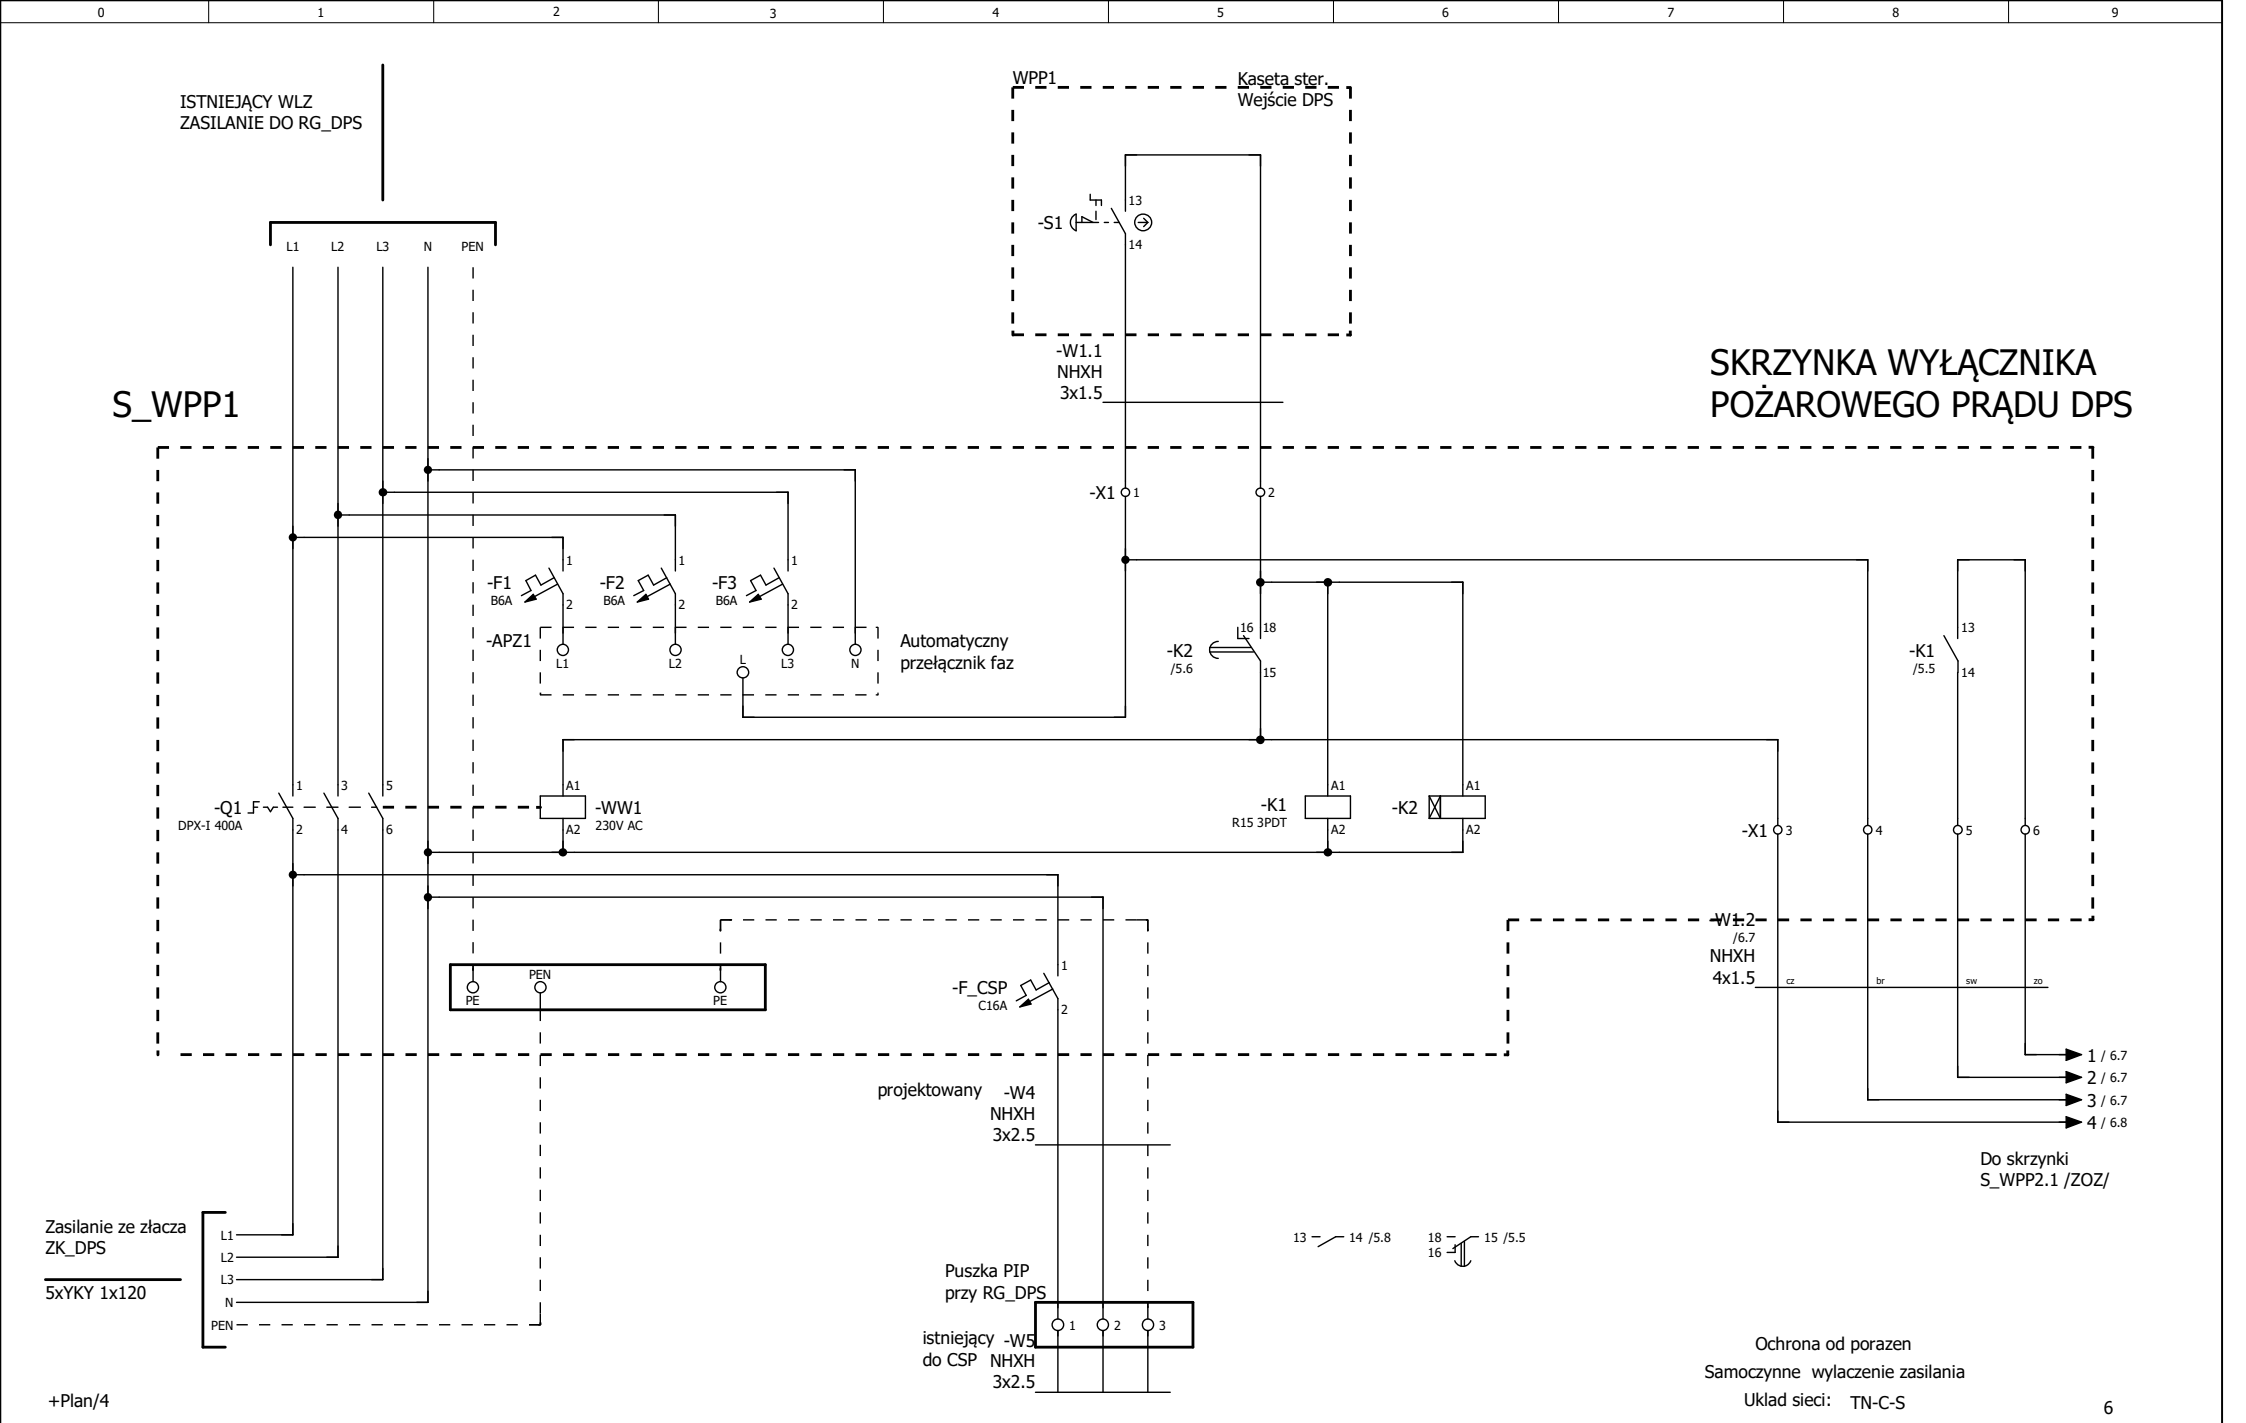

ZK_ZOZ

Projektowana skrzynka S_WPP2.1

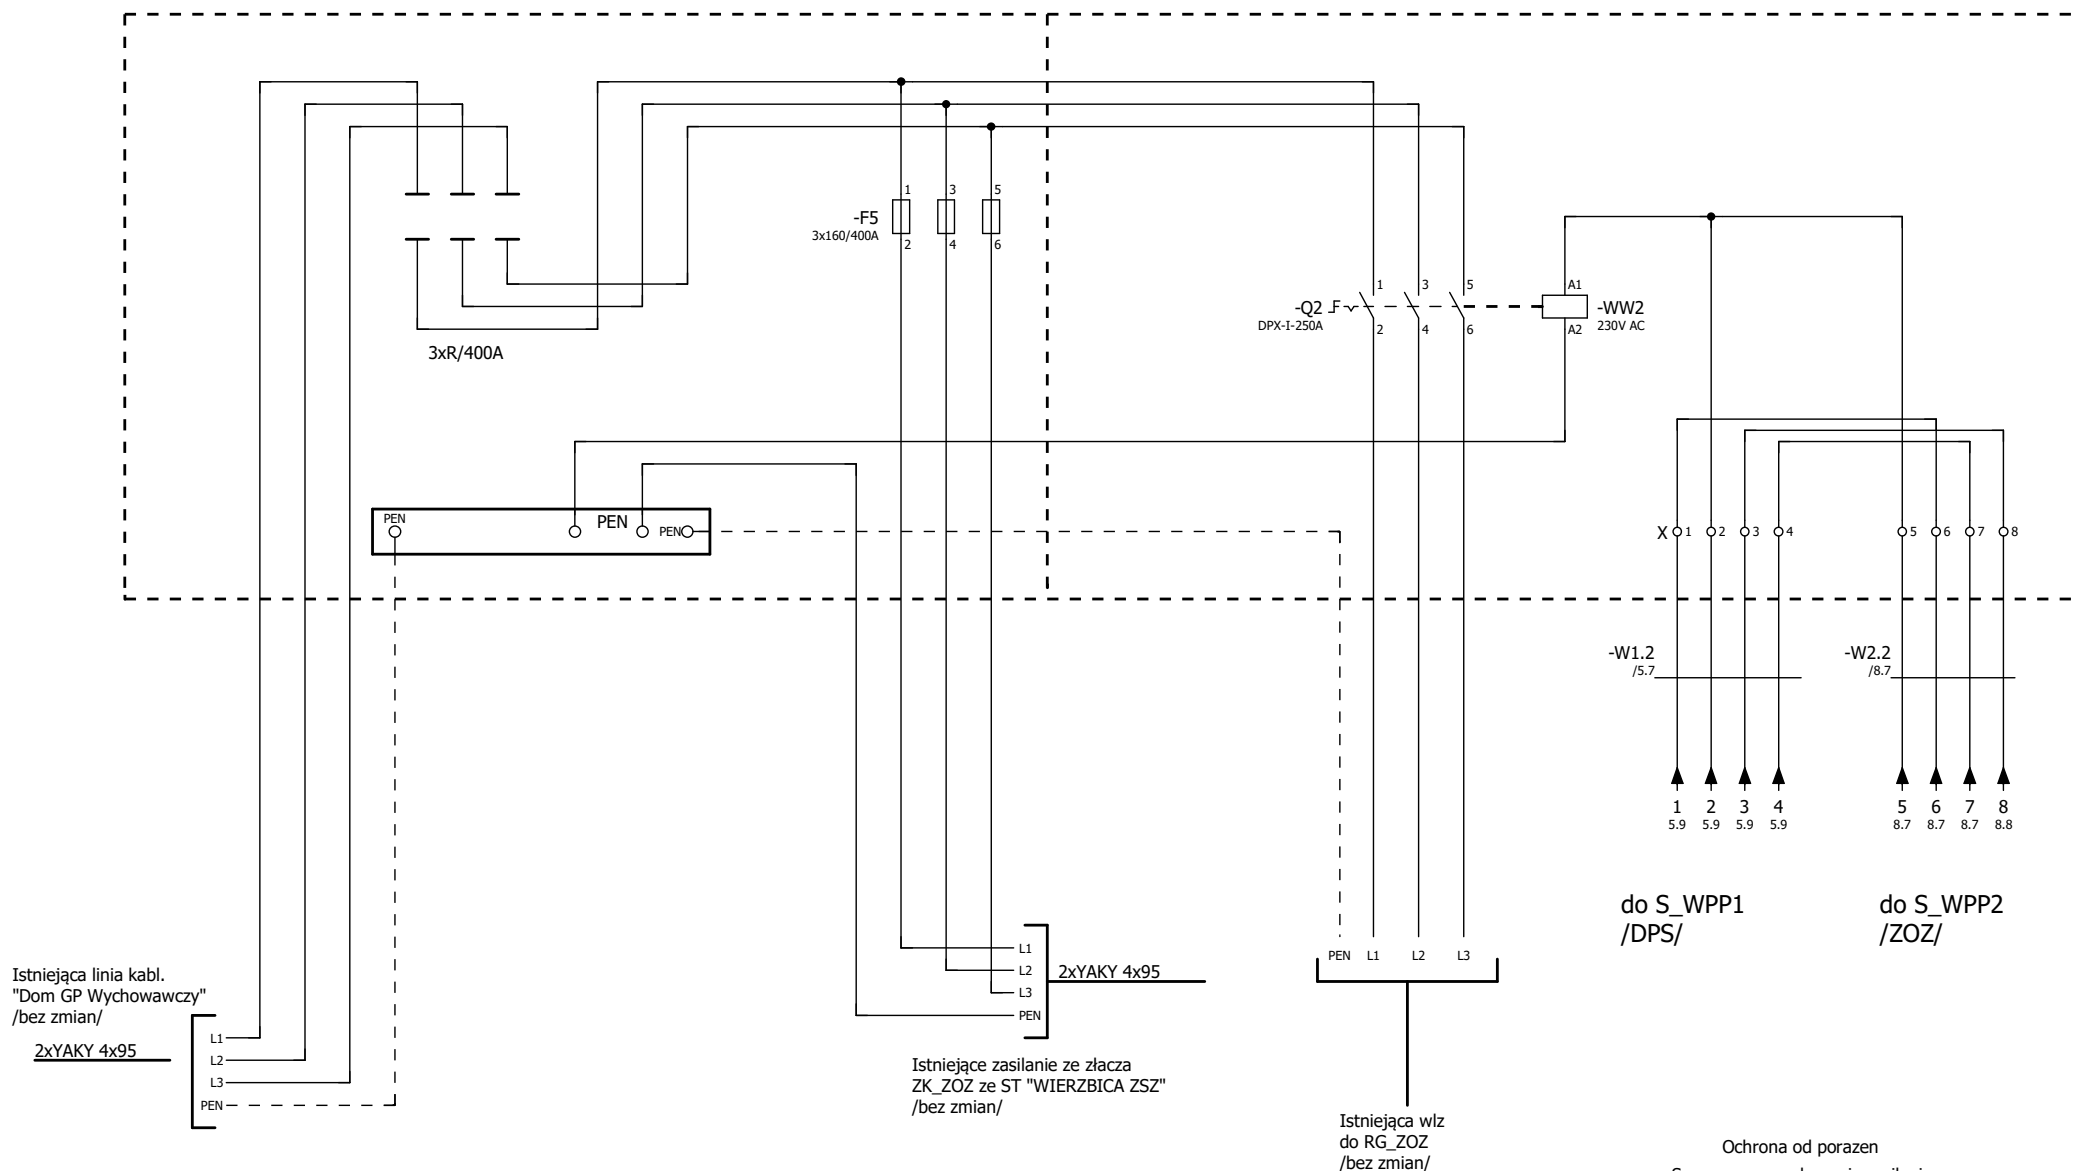

Istniejąca linia kabli.
"Dom GP Wychowawczy"
/bez zmian/

2xYAKY 4x95

L1
L2
L3
PEN

Istniejące zasilanie ze złącza
ZK_ZOZ ze ST "WIERZBICA ZSZ"
/bez zmian/

L1
L2
L3
PEN

PEN L1 L2 L3

Istniejąca włz
do RG_ZOZ
/bez zmian/

do S_WPP1
/DPS/

do S_WPP2
/ZOZ/


Ochrona od porażeń
Samoczynne wyłączenie zasilania
Układ sieci: TN-C-S

5

7


		Podpis	Data	02.05.2019	Temat PROJEKT WYKONAWCZY WYŁĄCZNIKA POŻAROWEGO PRĄDU	Objekt DOM POMOCY SPOŁECZNEJ ul.Sienkiewicza 37 126-680 Wierzbica	SCHEMAT STEROWANIA WYŁĄCZNIKIEM POŻAROWYM - ZŁĄCZE KABLOWE ZK_ZOZ	MG 0205/2019		=	
			Proj.	M.Szpindor						+ ZK	
			Oprac.	B.Szpindor, M.Gucias							
		Kreślił	Z.Kolbus	Zróżlowy				Zastąpiony			
								MG Projekt		str.	6
								ul.Kurpiowska 19/1 26-600 Radom		8 str.	

ROZBUDOWA ROZDZ. RG_ZOZ

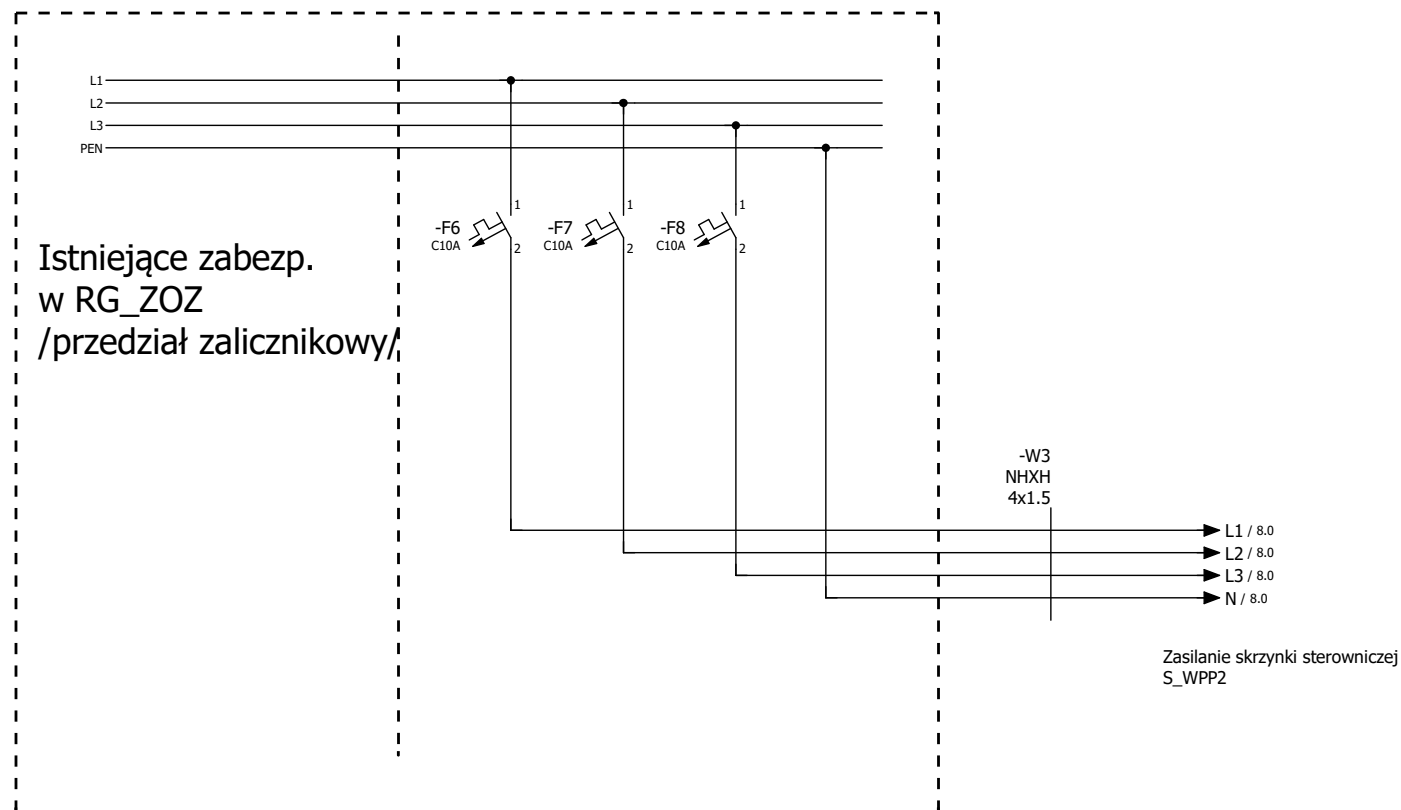

Ochrona od porażen
Samoczynne wyłączenie zasilania
Układ sieci: TN-C-S

		Podpis	Data	02.05.2019	Temat PROJEKT WYKONAWCZY WYŁĄCZNIKA POŻAROWEGO PRĄDU		Obiekt DOM POMOCY SPOŁECZNEJ ul.Sienkiewicza 37 126-680 Wierzbica	ROZBUDOWA ROZDZIELNICY RG_ZOZ	MG 0205/2019	=	str. 7
			Proj.	M.Szpindor							
			Oprac.	B.Szpindor, M.Ciucias							
			Kreślił	Z.Kolbus	Zróżdłowy	Zastąpiony			MG Projekt ul.Kurpiowska 19/1 26-600 Radom		8 str.

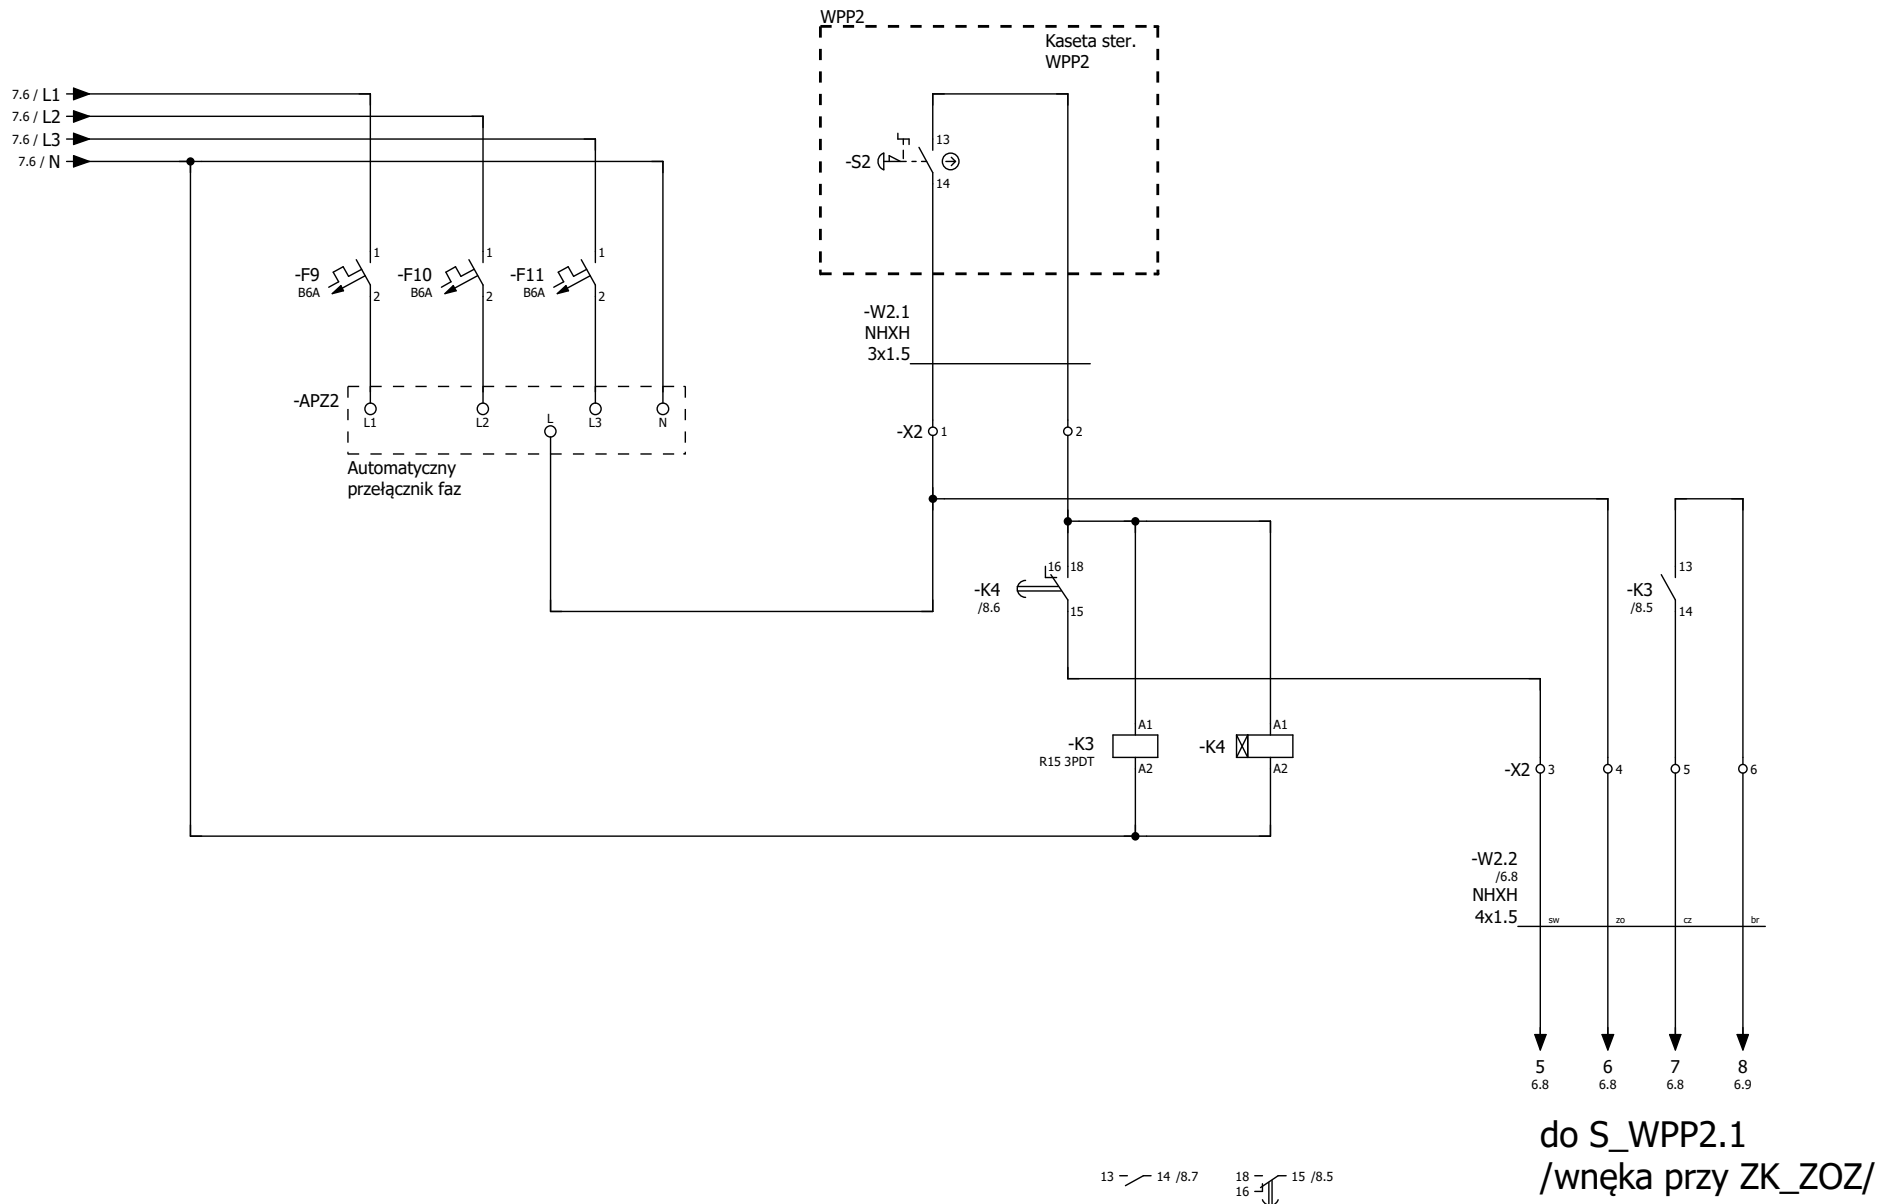

Ochrona od porażen
Samoczynne wyłączenie zasilania
Układ sieci: TN-C-S

7		Podpis	Data	Temat PROJEKT WYKONAWCZY WYŁĄCZNIKA POŻAROWEGO PRĄDU	Obiekt DOM POMOCY SPOŁECZNEJ ul.Sienkiewicza 37 126-680 Wierzbica	SKRZYŃKA STEROWNICZA S_WPP2	MG 0205/2019		=	
			Proj.						+ ZK	
			Oprac.				MG Projekt		str. 8	
		Kreślił	Z.Kolbus	Zróżłowy	Zastąpiony		ul.Kurpiowska 19/1 26-600 Radom		8 str.	