


STAN ISTNIEJĄCY

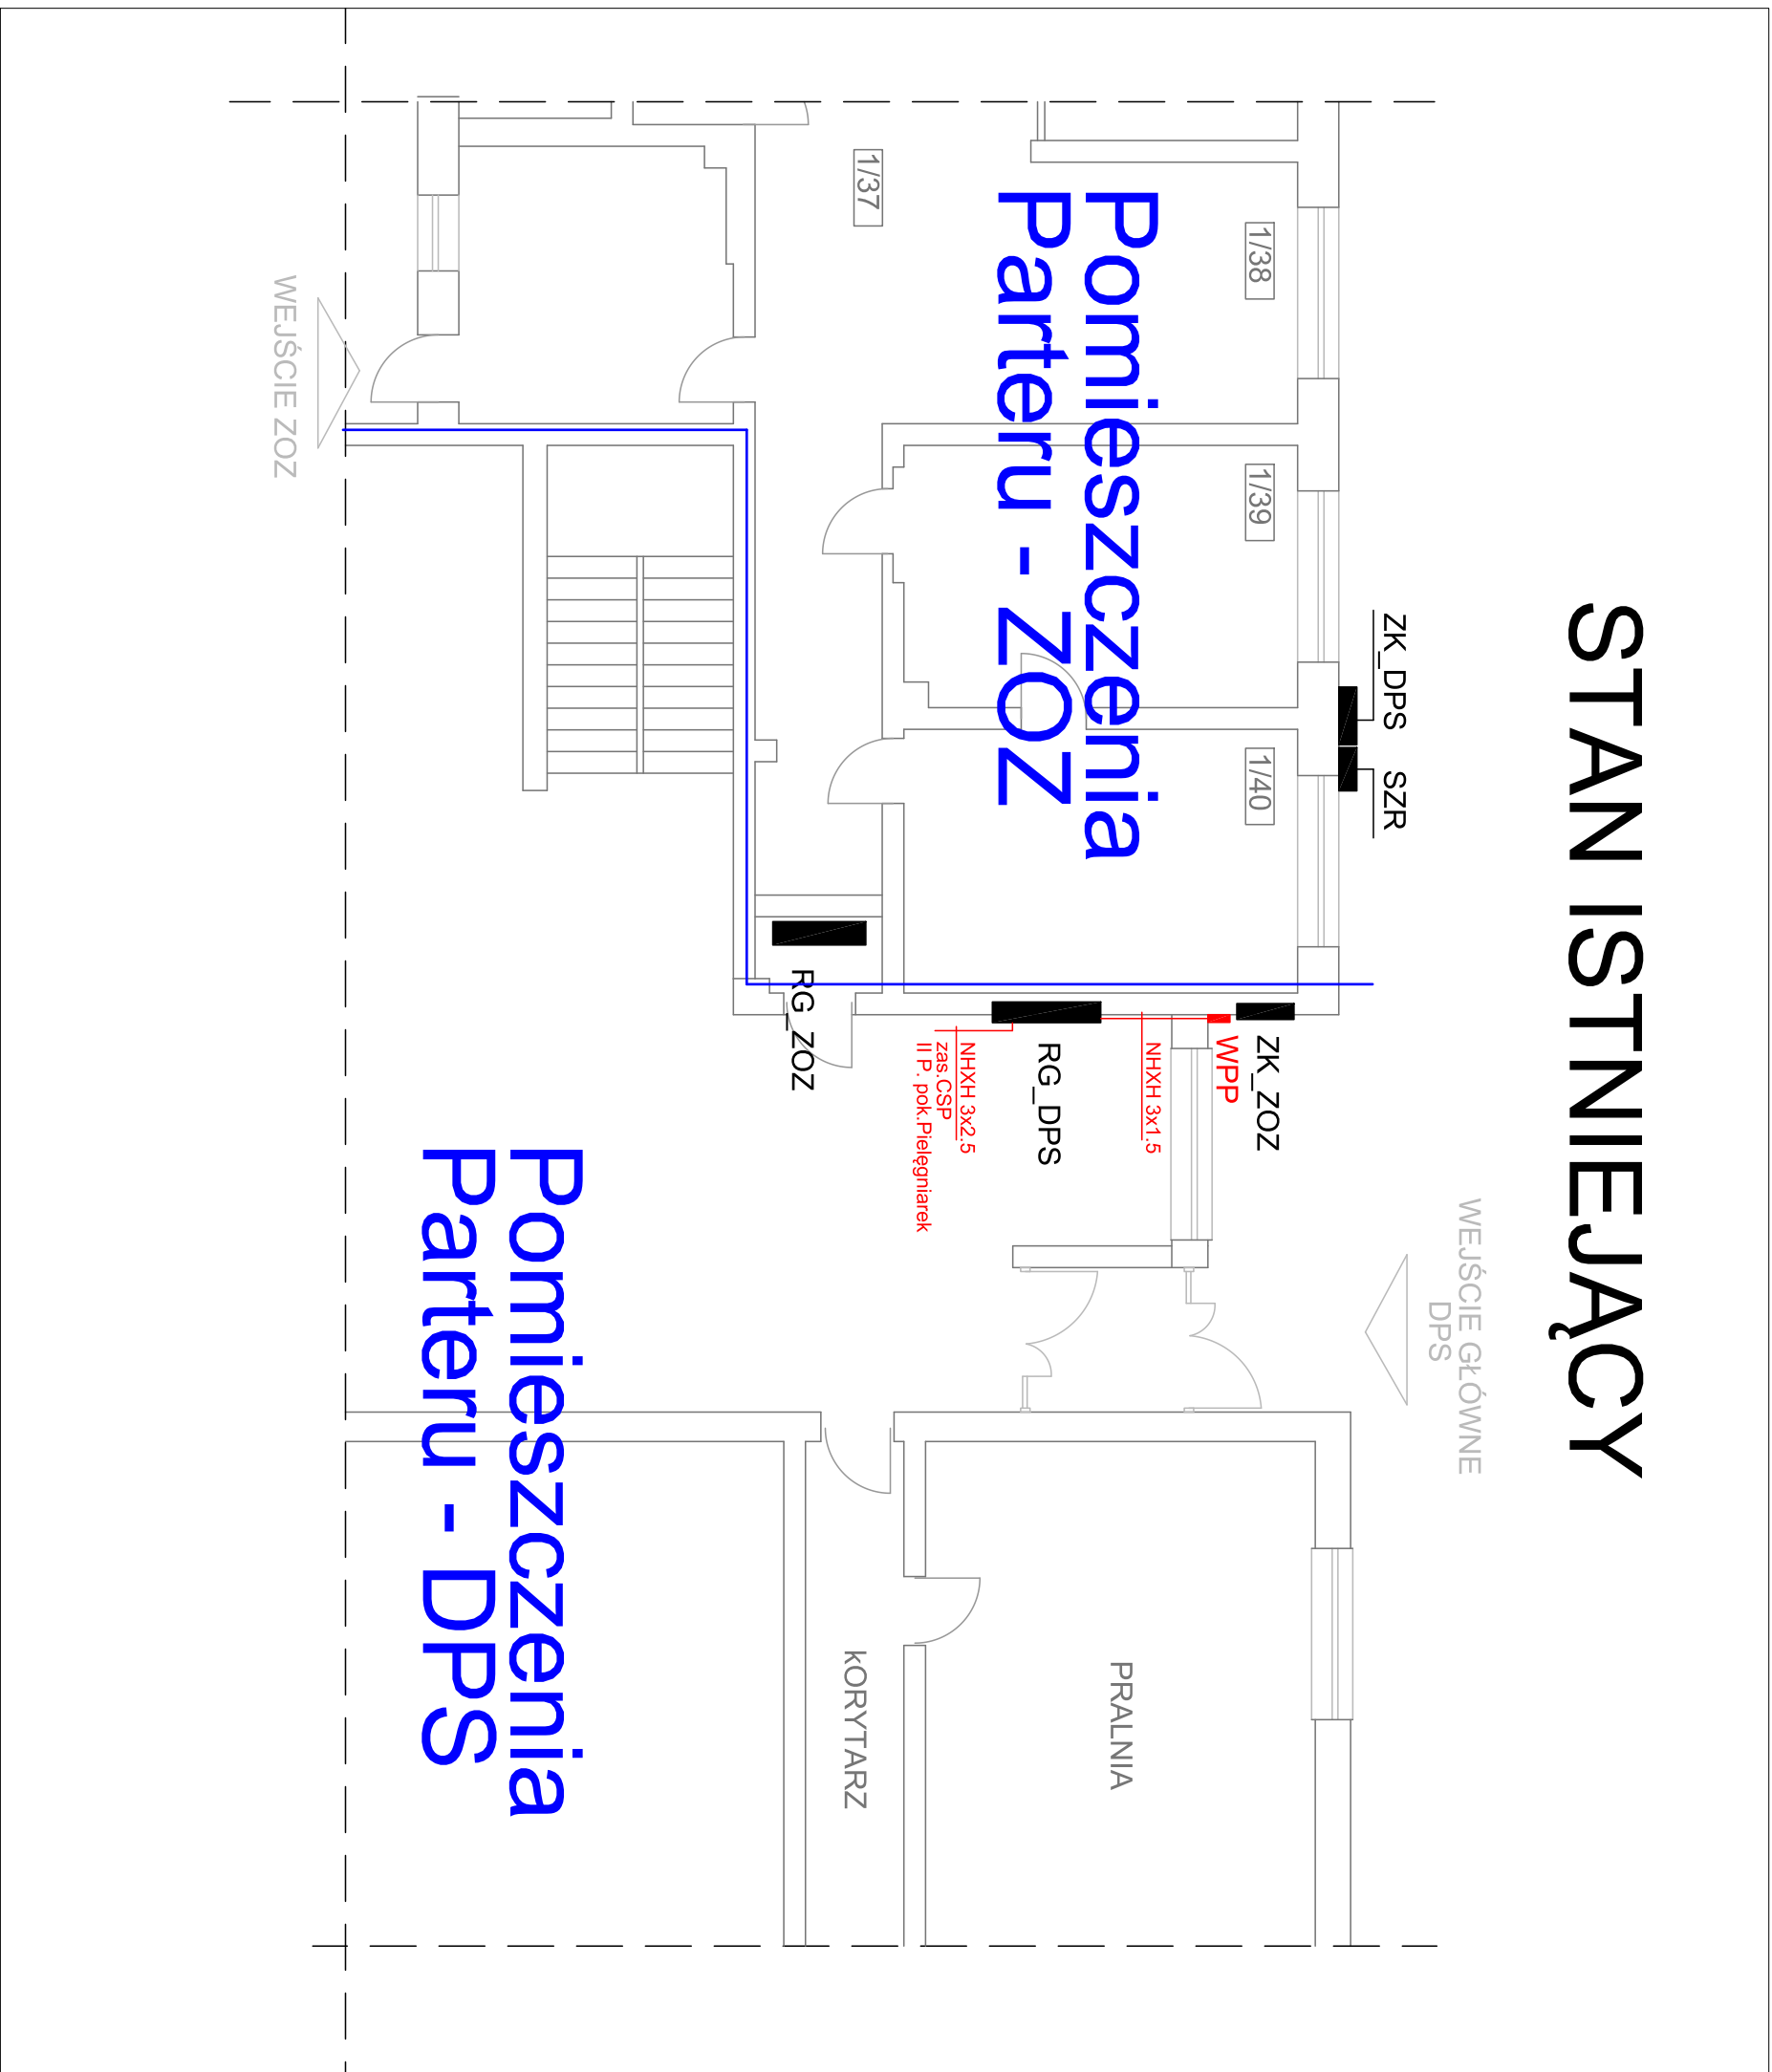

OZNACZENIA

ZK_DPS - istniejące złącze kabli, zas. rozd. RG_DPS
SZR - isin skrzynka automatycznego przełącznika Agregat-Siec
ZK_ZOZ - istniejące złącze kabli, zas. rozd. RG_ZOZ
WPP - istniejąca kaseta Wyłącznika Pożarowego Prądu dla DPS
Kolorem czerwonym oznaczono istniejące elementy systemu zabezpieczenia pożarowego budynku.

Ochrona od porażeń
Samoczynne wyłączenie zasilania
Układ sieci TN-C-S

FIRMA PROJEKTOWA	
MG PROJEKT M.SZPINDOR	
26-600 RADOM UL. KURPIOWSKA 19/1	
TEL. 509 254 079 mailto:m.szpindor@mgprojekt.radom.pl	
INWESTOR	
DOM POMOCY SPOŁECZNEJ	
ul. SIENKIEWICZA 37 26-680 WIERZBICA	
NAZWA PROJEKTU	SKALA
PROJEKT WYKONAWCZY INSTALACJI	1:100
WYŁĄCZNIKA POŻAROWEGO PRĄDU	
OBIEKT	
BUDYNEK DPS i ZOZ w WIERZBICY	
UL. USIENKIEWICZA 37 26-680 WIERZBICA	
TYTUŁ	DATA
Plan instalacji elektrycznych Wyłącznika Pożarowego Prądu - stan istniejący	05.2019
AUTOR OPRACOWANIA:	
mgr inż. M.Szpindor upr.BUA-III-8386/9/89	
inż. B.Szpindor, mgr inż. M.Ciudias,	
mgr inż. Zbigniew Kolbus	
Rys.2	