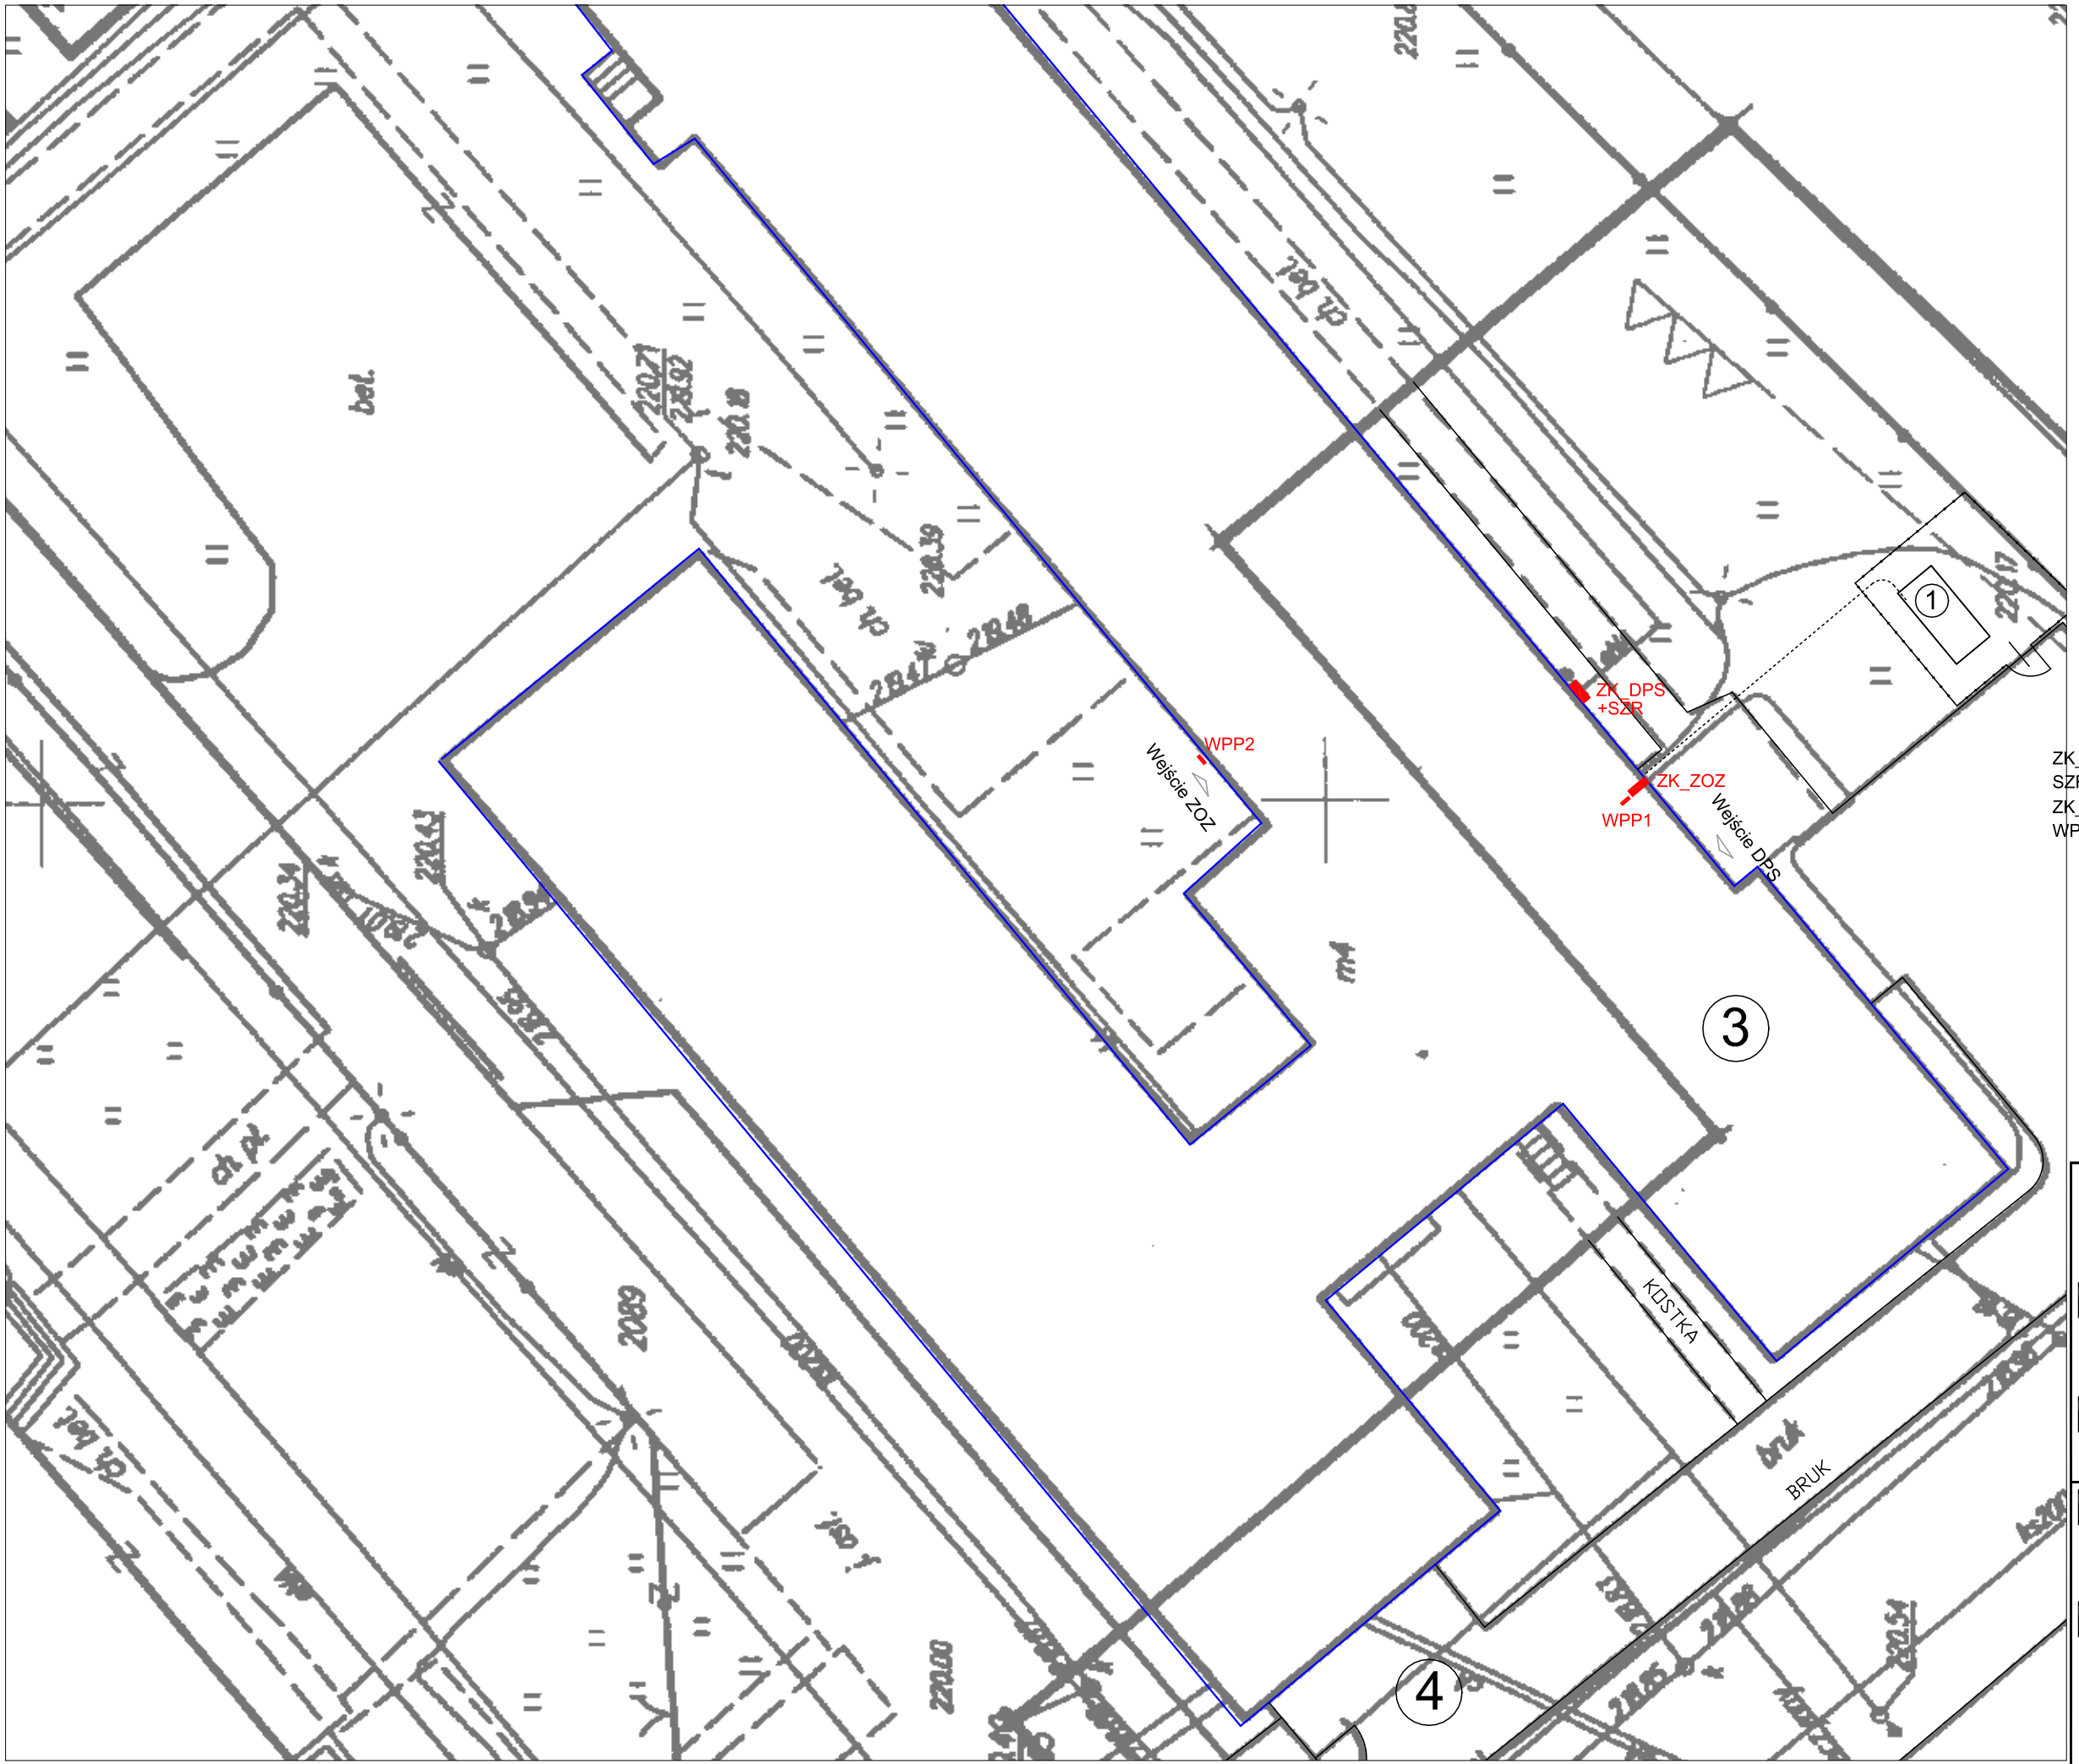

OZNACZENIA

ZK_DPS - istniejące złacze kabl.zas. rozdz.RG_DPS
SZR - istn.skrzynka automatycznego przełacznika Agregat-Siec
ZK_ZOZ - istniejące złacze kabl.zas. rozdz.RG_ZOZ
WPP - istniejąca kaseta Wyłacznika Pożarowego Prądu dla DPS

Ochrona od porażeń
Samoczynne wyłączenie zasilania
Układ sieci TN-C-S

FIRMA PROJEKTOWA
MG PROJEKT M.SZPINDOR
26-600 RADOM UL.KURPIOWSKA 19/1
TEL. 509 294 079 mailto:m.szpindor@mgprojekt.radom.pl

INWESTOR

DOM POMOCY SPOŁECZNEJ
ul. SIENKIEWICZA 37 26-680 WIERZBICA

NAZWA PROJEKTU	SKALA
PROJEKT WYKONAWCZY INSTALACJI WYŁĄCZNIKA POŻAROWEGO PRĄDU	1:250

OBIEKT

BUDYNEK DPS i ZOZ w WIERZBICY
UL. USIENKIEWICZA 37 26-680 WIERZBICA

TYTUŁ	DATA
Lokalizacja Wyłacznika Pożarowego Prądu	05.2019

AUTOR OPRACOWANIA:
mgr inż. M.Szpindor upr.BUA-III-8386/9/89
inż. B.Szpindor, mgr inż. M.Ciucias,
mgr inż. Zbigniew Kolbus

Rys.1