


STAN PROJEKTOWANY

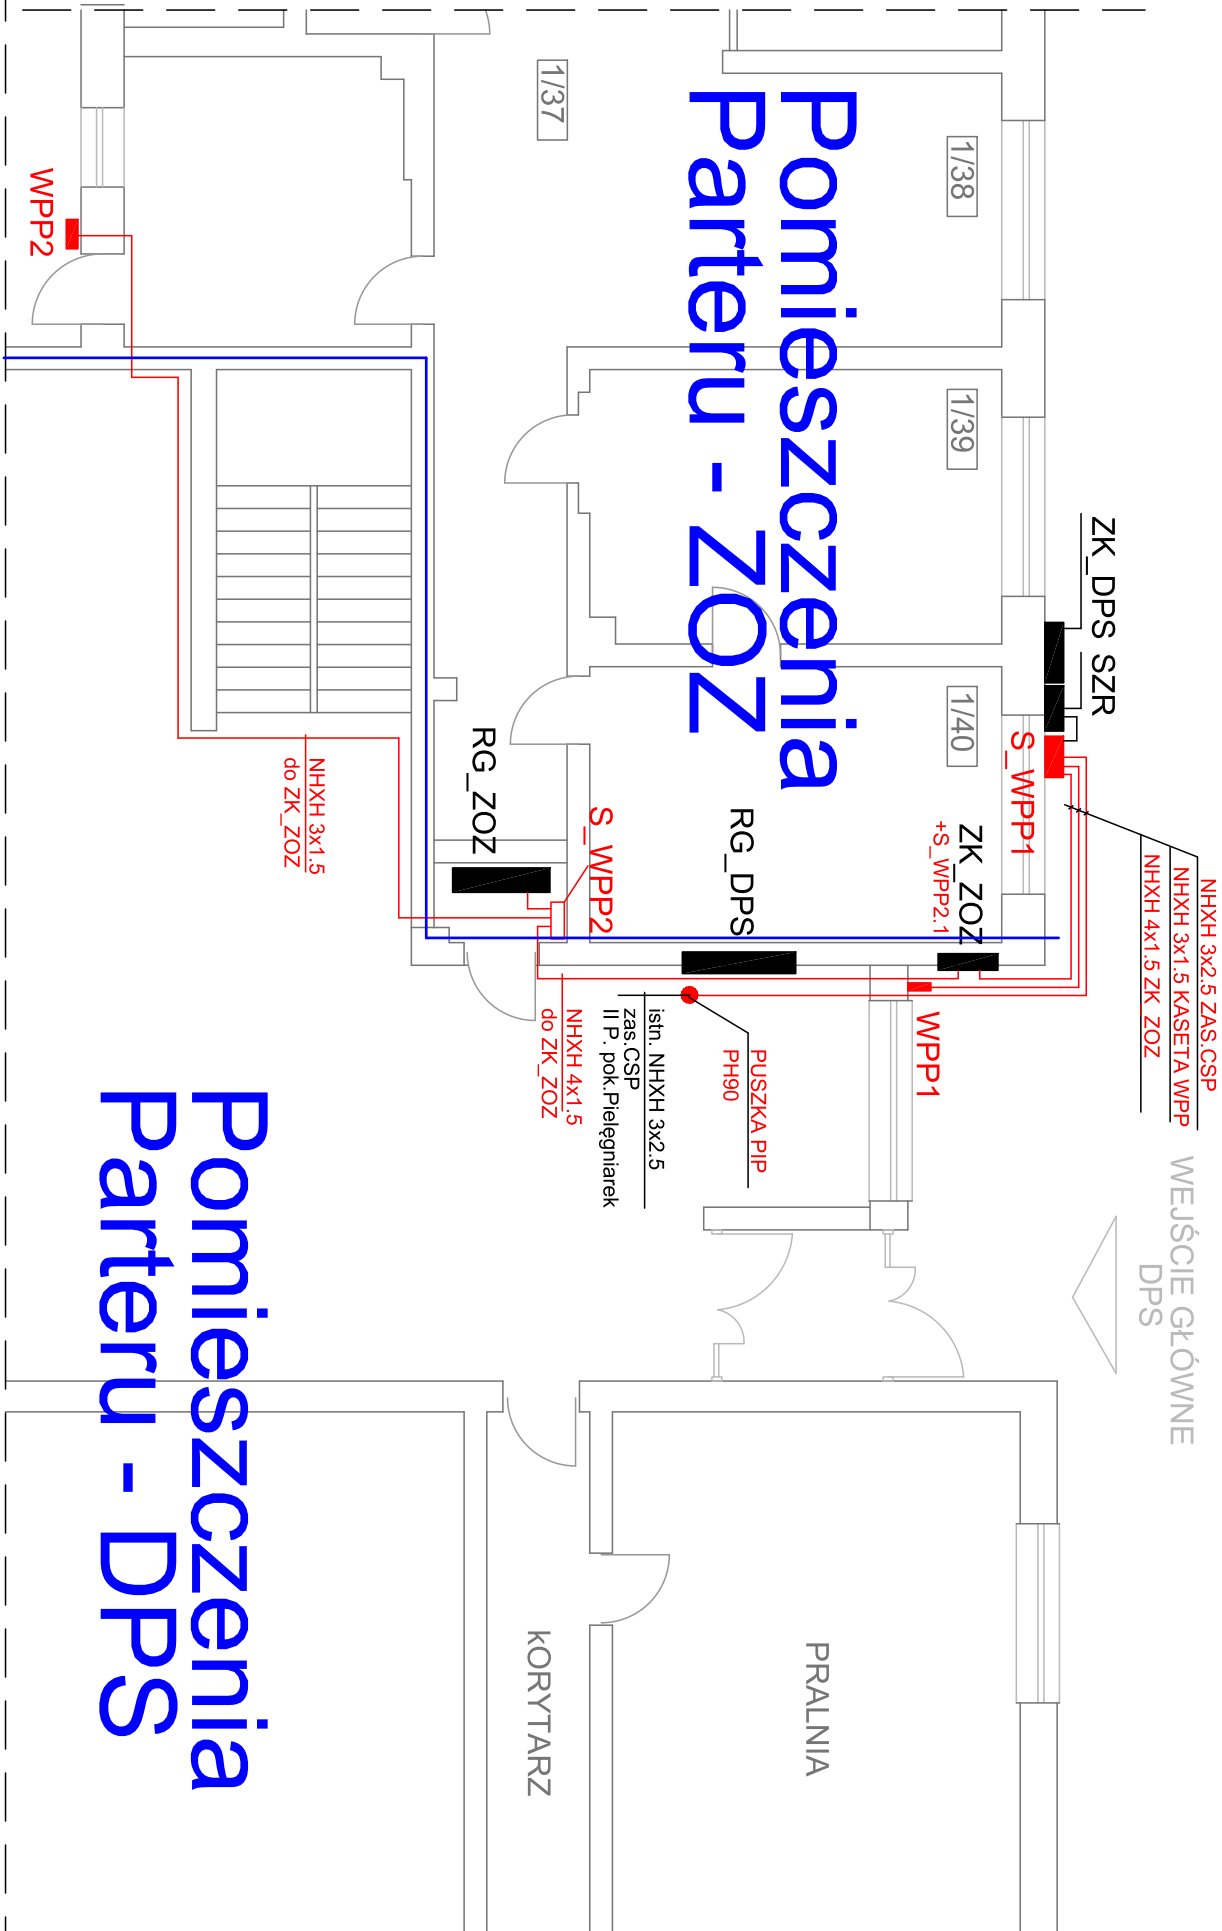

OZNACZENIA

ZK_DPS - istniejące złącze kabl. zas. rozd. RG_DPS
SZR - istn. skrzynka automatycznego przełącznika Agregat-Siec
ZK_ZOZ - istniejące złącze kabl. zas. rozd. RG_ZOZ
Kolorem czerwonym oznaczono projektowane elementy systemu zabezpieczenia pożarowego budynku.
WPP1 - kaseta Wyłącznika Pożarowego Prądu od strony DPS
S_WPP1 - projektowana skrzynka Wyłącznika Pożarowego Prądu dla DPS
WPP2 - kaseta Wyłącznika Pożarowego Prądu od strony ZOZ
S_WPP2 - projektowana skrzynka sterownicza dla Wyłącznika Pożarowego Prądu od strony ZOZ

UWAGI

Połączenia elementów pożarowego wyłączenia zasilania budynku DPS+ZOZ pokazane na schemacie blokowym /Rys.3/ oraz schematach szczegółowych.

Ochrona od porażen
Samoczynne wyłączenie zasilania
Układ sieci TN-C-S

FIRMA PROJEKTOWA	
MG PROJEKT M.SZPINDOR	
26-600 RADOM UL. KURPIOWSKA 19/1	
TEL. 509 394 079 mailto:m.szpindor@mgprojekt.radom.pl	
INWESTOR	
DOM POMOCY SPOŁECZNEJ	
ul. SIENKIEWICZA 37 26-680 WIERZBICA	
NAZWA PROJEKTU	SKALA
PROJEKT WYKONAWCZY INSTALACJI	1:100
WYŁĄCZNIKA POŻAROWEGO PRĄDU	
OBIEKT	
BUDYNEK DPS i ZOZ w WIERZBICY	
UL. USIENKIEWICZA 37 26-680 WIERZBICA	
TYTUŁ	DATA
Plan instalacji elektrycznych Wyłącznika Pożarowego Prądu - stan projektowany	05.2019
AUTOR OPRACOWANIA:	
mgr inż. M.Szpindor upr.BUA-II-8386/9/89	
inż. B.Szpindor, mgr inż. M.Ciucias,	
mgr inż. Zbigniew Kolbus	
	Rys.3