


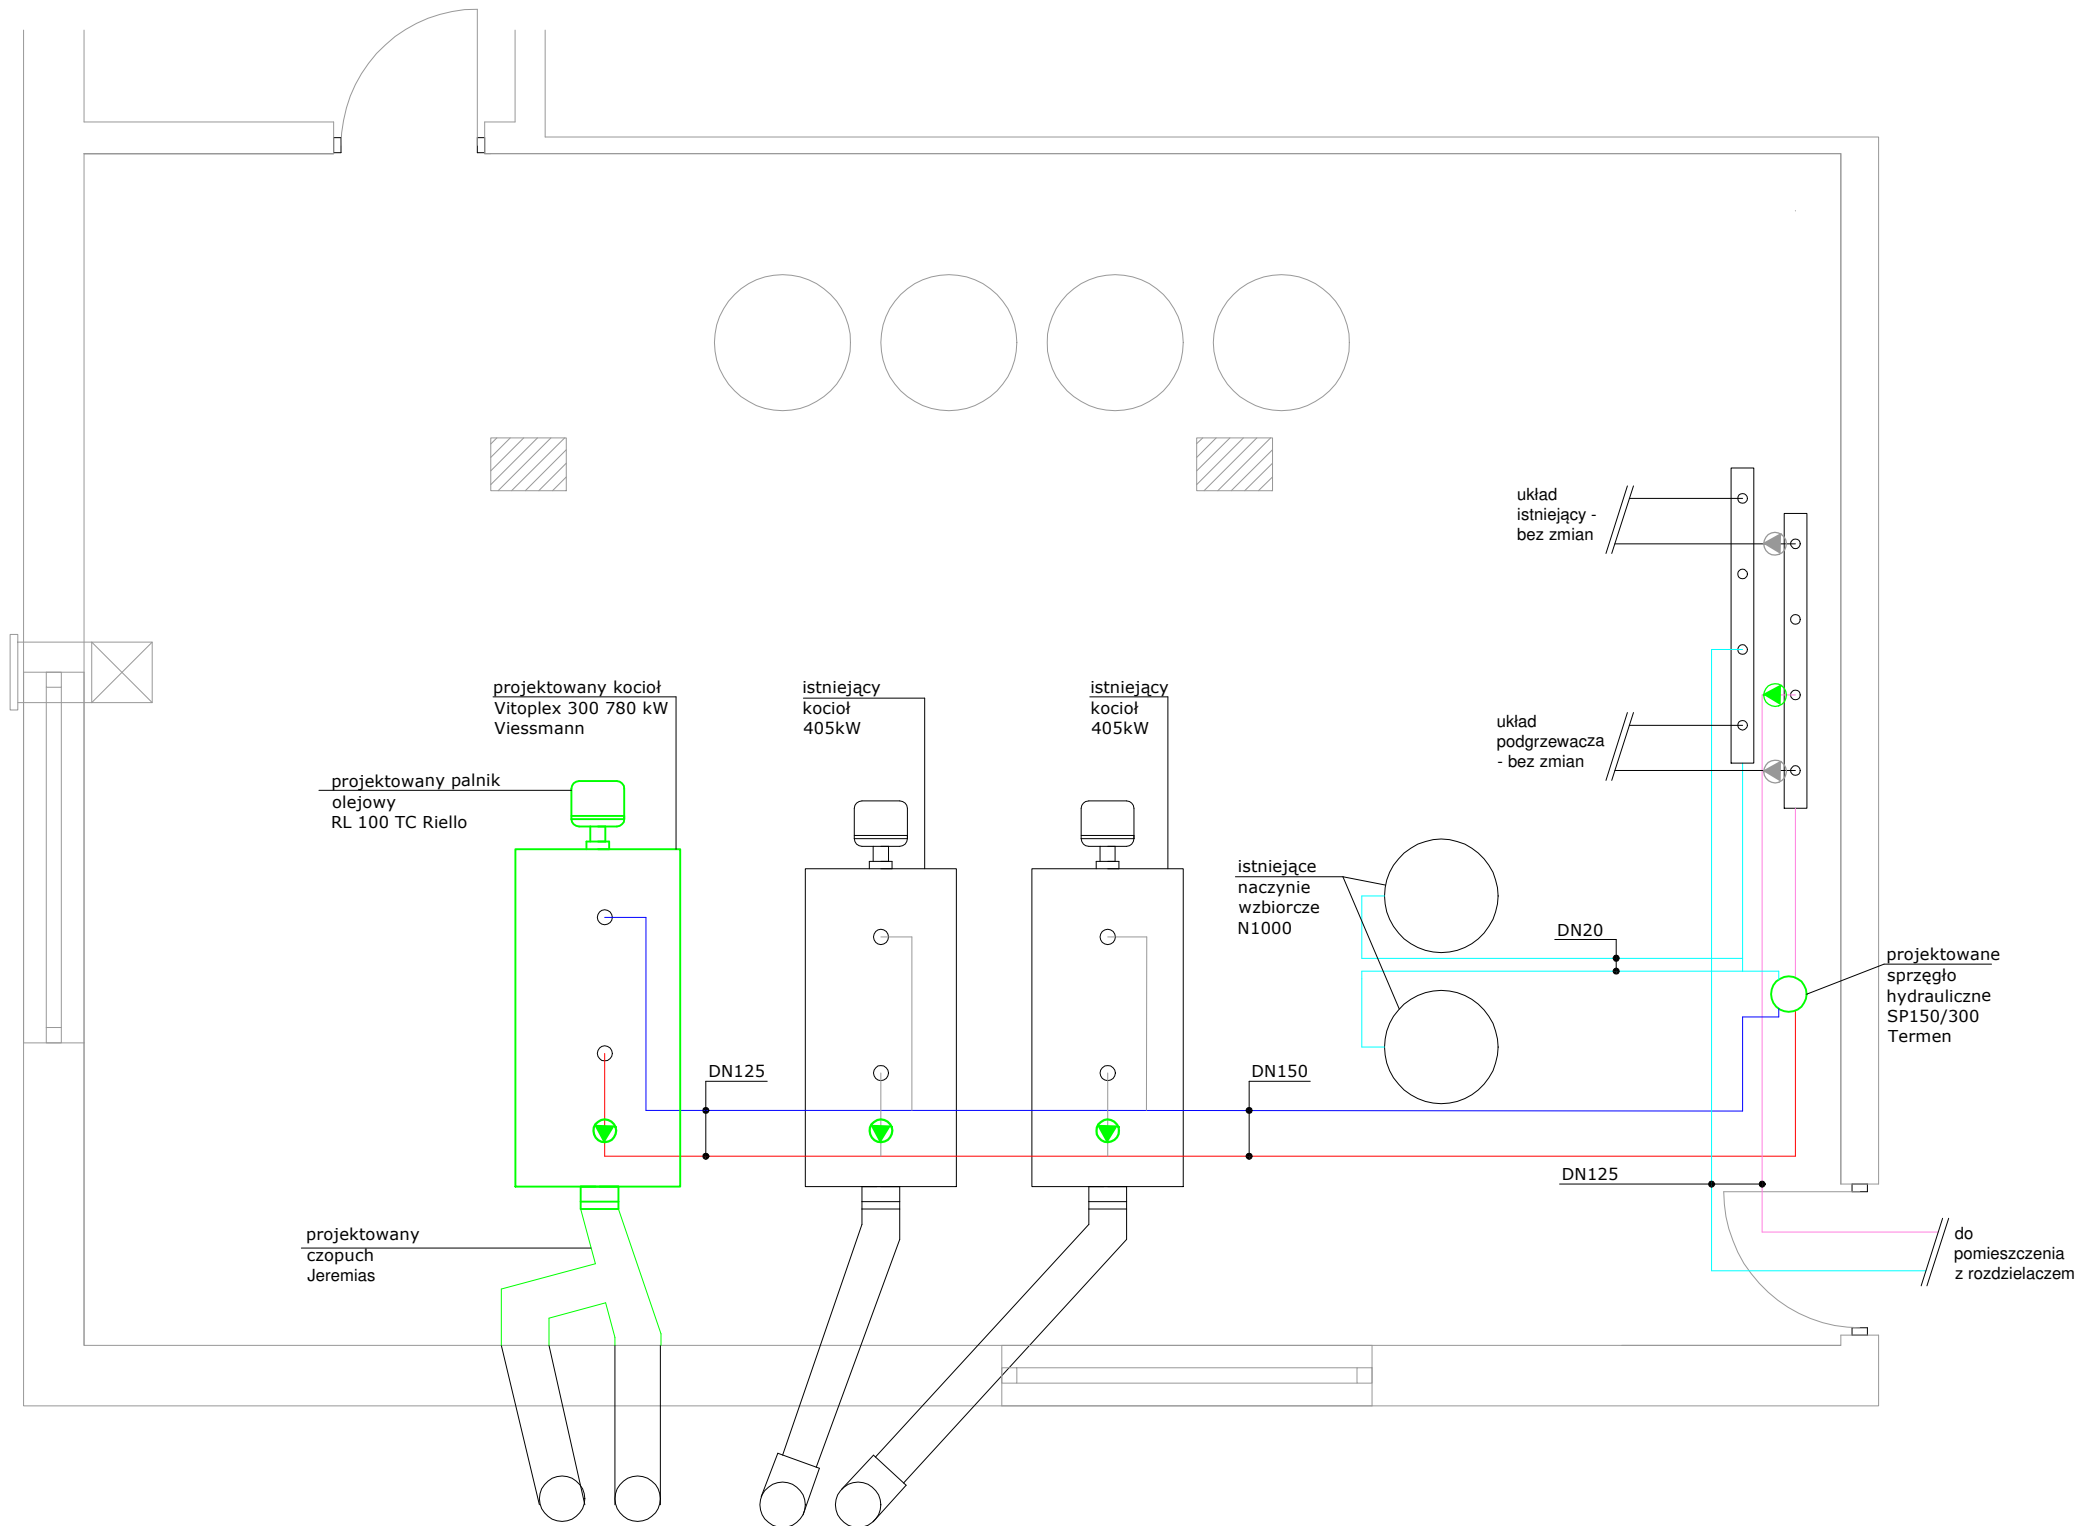

LEGENDA

- przewody obiegu kotłowego
- przewody obiegu instalacyjnego
- projektowane urządzenia

Projektowane urządzenia wg schematu technologicznego

PRZEDSIĘBIORSTWO WIELOBRANŻOWE
HORTA TADEUSZ KŁOPOTEK
ul. Powstańców Warszawy 7/34
21-100 Lubartów

NAZWA I ADRES OBIEKTU:
**Przebudowa kotłowni olejowej w
Domu Pomocy Społecznej**
ul. Sienkiewicza 37
26-680 Wierzbica

INWESTOR:
Powiat Radomski
ul. Mazowieckiego 7
26-600 Radom

NAZWA RYSUNKU:
Rzut kotłowni - projektowana
technologia

PROJEKTOWAŁ:
mgr inż. Konrad Jurycki
upr. LUB/0179/PWOS/09
do projektowania i kierowania robotami budowlanymi bez ograniczeń w
specjalności instalacyjnej w zakresie sieci, instalacji i urządzeń
ciepłych, wentylacyjnych, gazowych, wodociagowych i kanalizacyjnych

FAZA: **Projekt wykonawczy** ARKUSZ: **A3**

DATA: czerwiec 2019	SKALA: 1:50	NR RYS: 3
-------------------------------	-----------------------	---------------------