


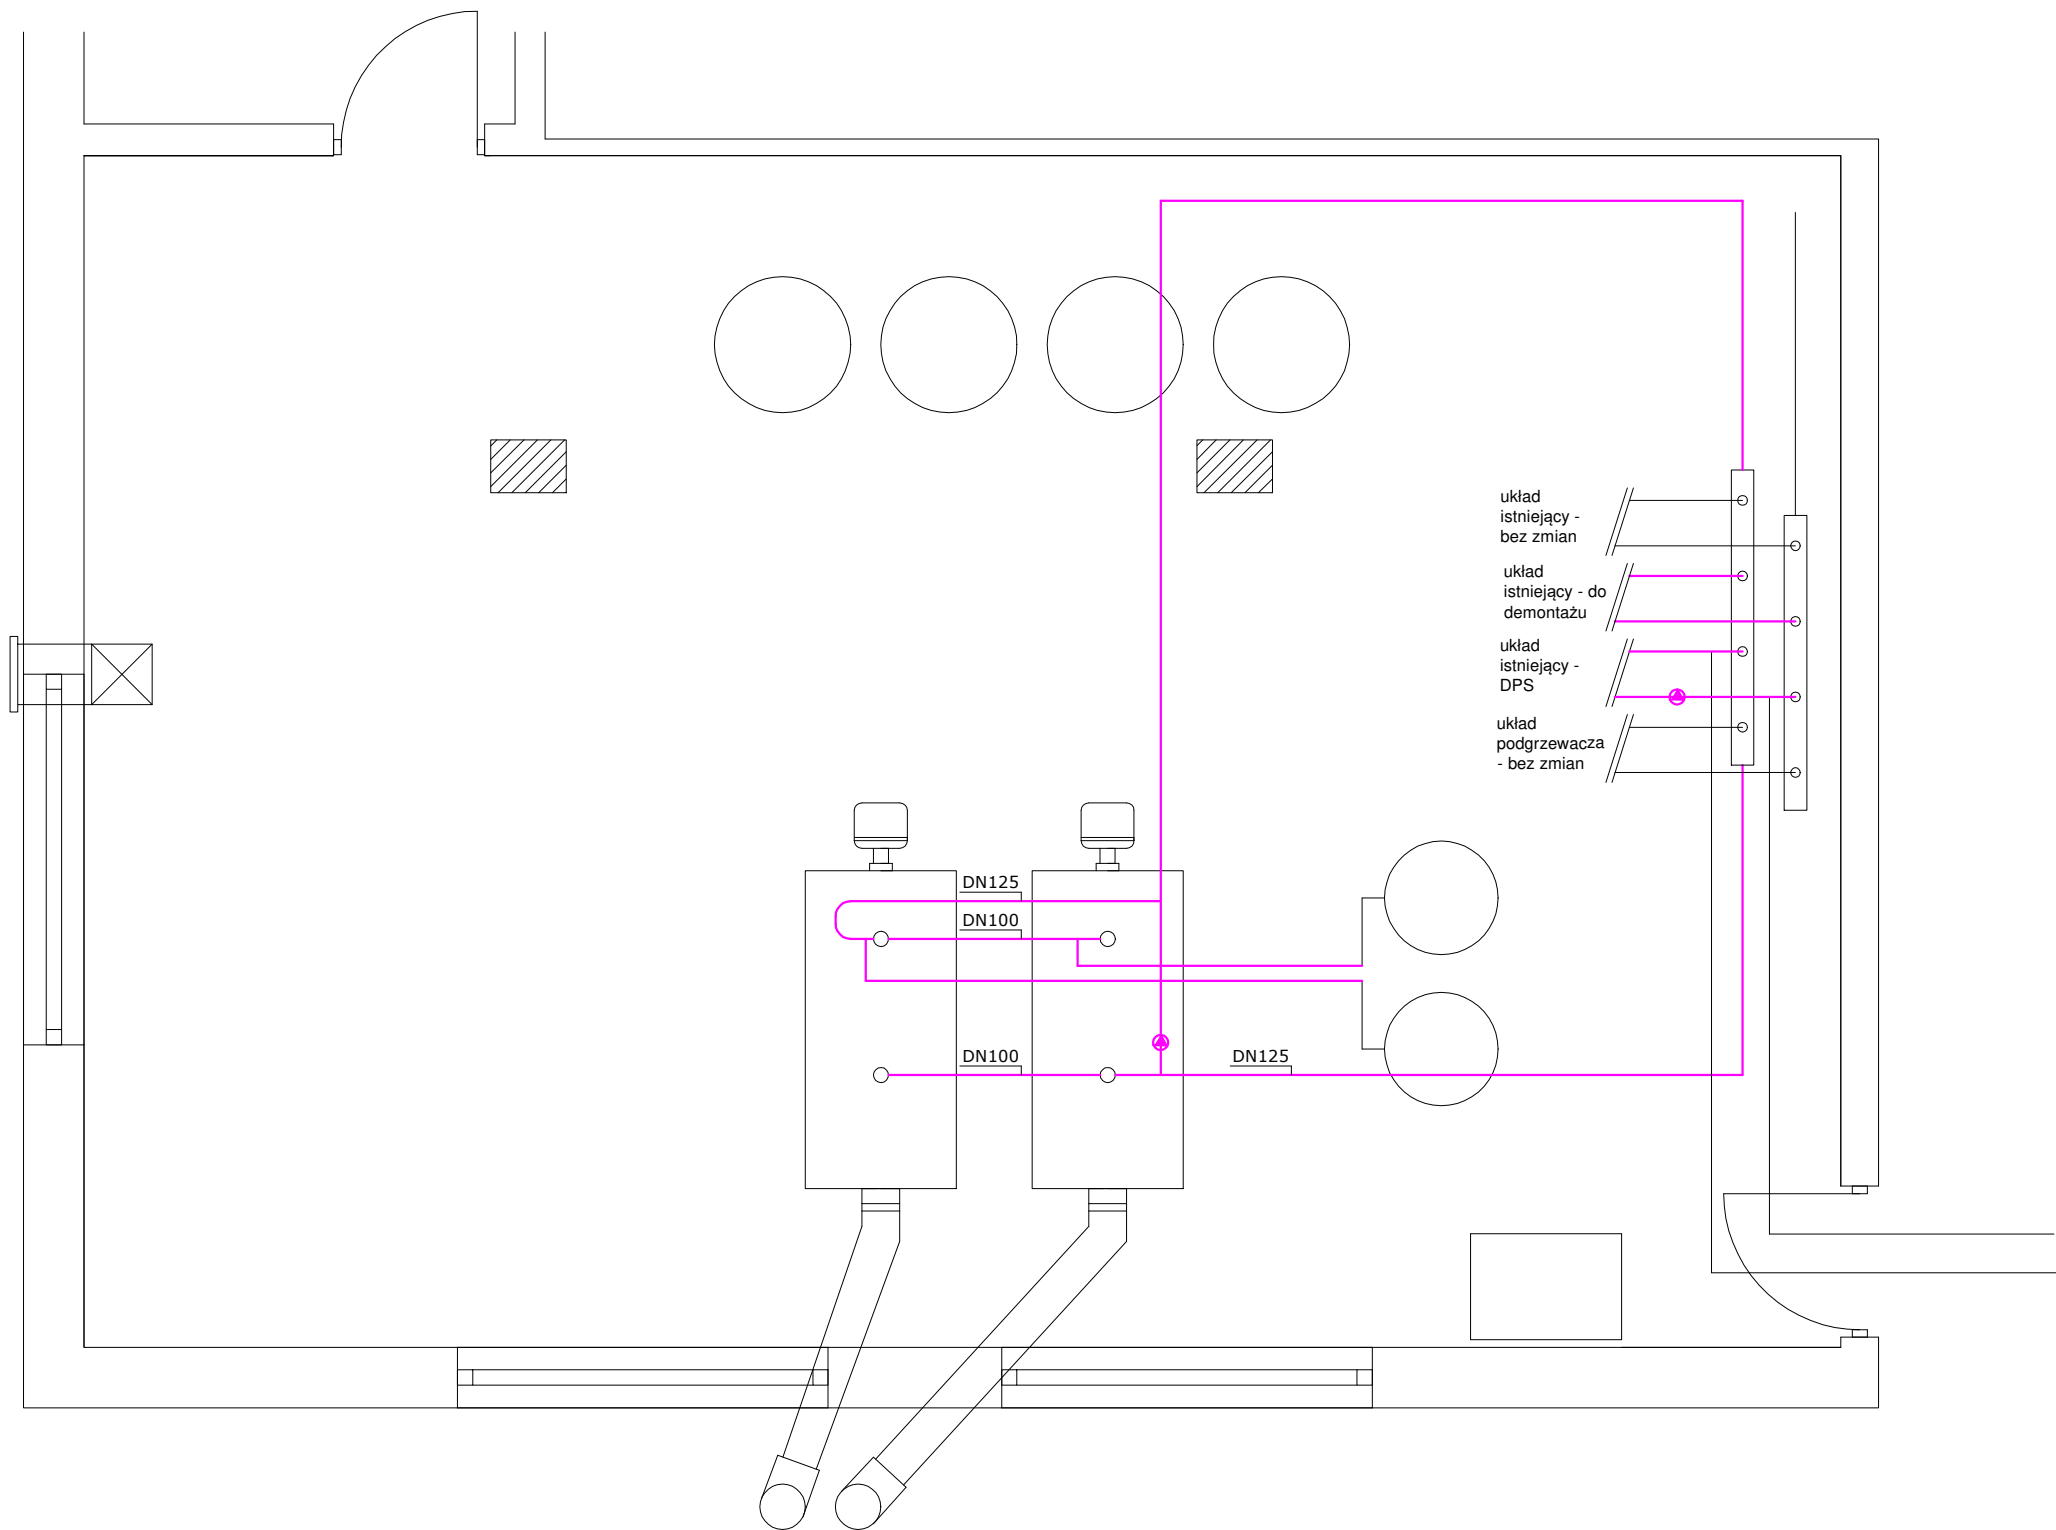

LEGENDA

elementy do demontażu

PRZEDSIĘBIORSTWO WIELOBRANŻOWE HORTA TADEUSZ KŁOPOTEK ul. Powstańców Warszawy 7/34 21-100 Lubartów		
NAZWA I ADRES OBIEKTU: Przebudowa kotłowni olejowej w Domu Pomocy Społecznej ul. Sienkiewicza 37 26-680 Wierzbica		
INWESTOR: Powiat Radomski ul.Mazowieckiego 7 26-600 Radom		
NAZWA RYSUNKU: Rzut kotłowni - demontaż		
PROJEKTOWAŁ: mgr inż. Konrad Jurycki upr. LUB/0179/PWOS/09 do projektowania i kierowania robotami budowlanymi bez ograniczeń w specjalności instalacyjnej w zakresie sieci, instalacji i urządzeń ciepłych, wentylacyjnych, gazowych, wodociagowych i kanalizacyjnych		
FAZA: Projekt wykonawczy		ARKUSZ: A3
DATA: czerwiec 2019	SKALA: 1:50	NR RYS: 2