


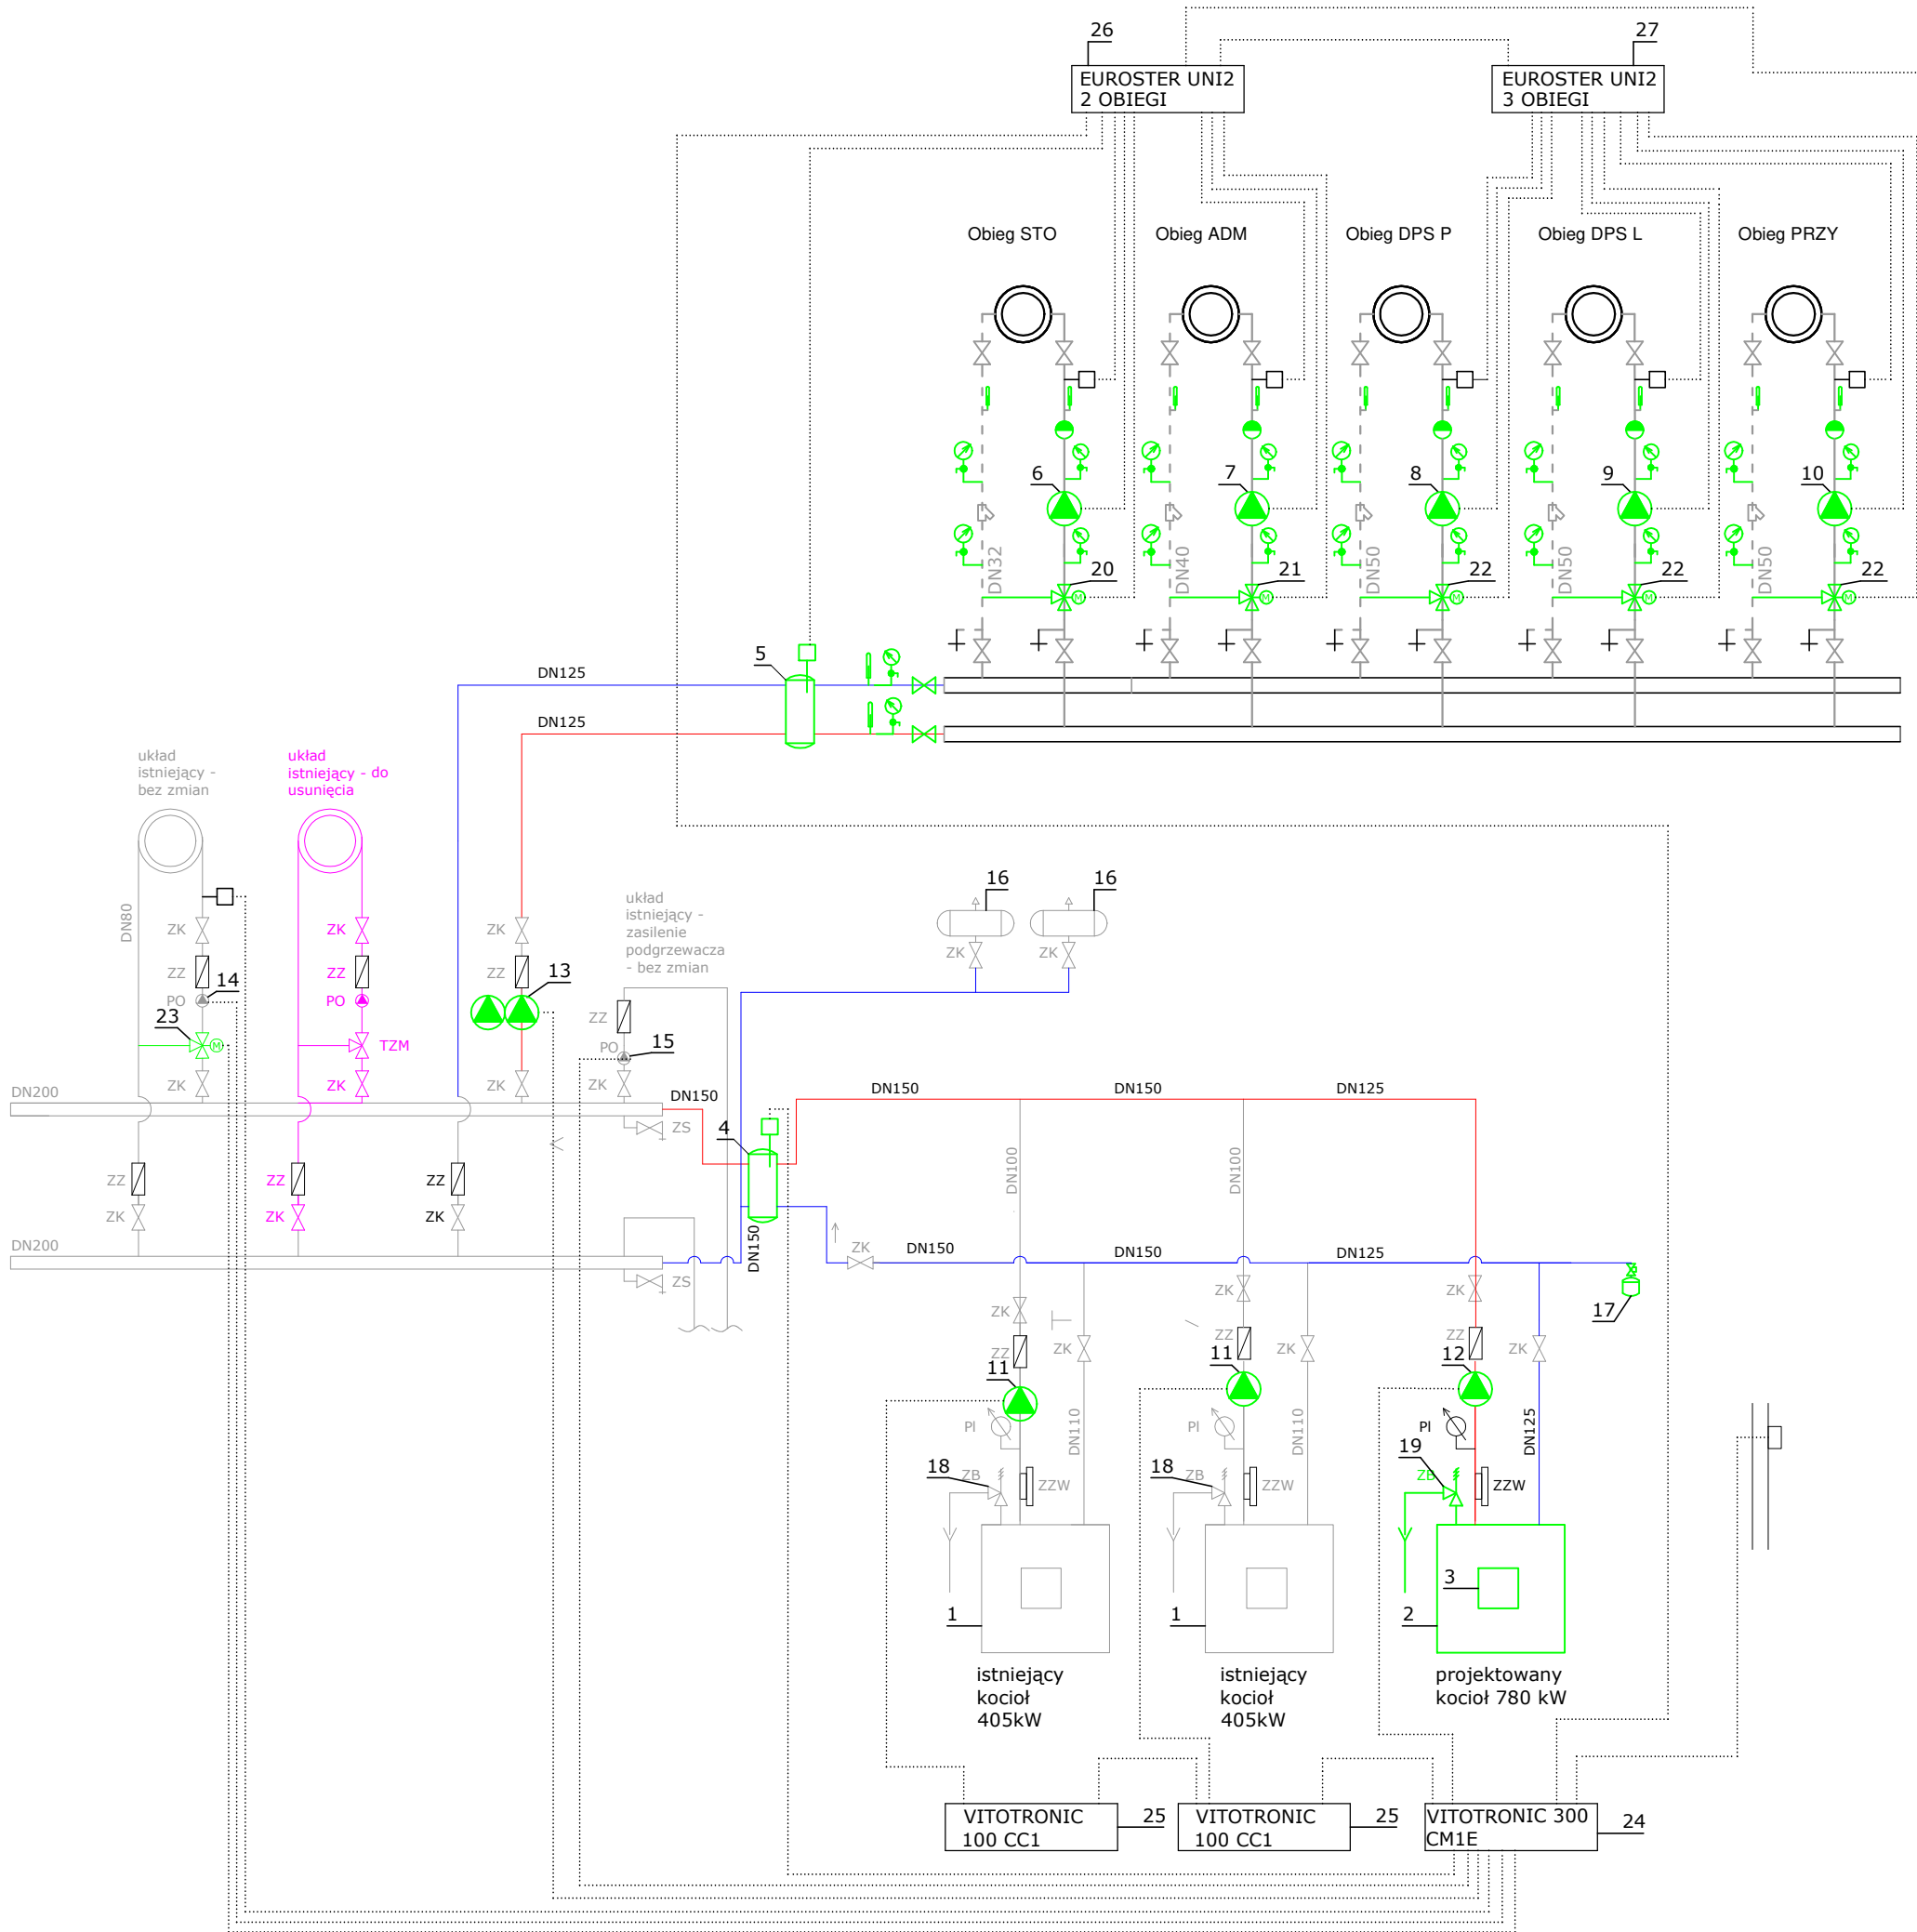

L.p.	urządzenie	typ	producent	ilość	stan
1.	kocioł o mocy 405 kW z palnikiem olejowym	Paromat Triplex	Viessmann	2	istniejący
2.	kocioł o mocy 780 kW	Vitoplex 300 780 kW	Viessmann	1	projektowany
3.	palnik olejowy	RL 100 TC	Riello	1	projektowany
4.	sprzęgło hydrauliczne	SP150/300	Termen	1	projektowany
5.	sprzęgło hydrauliczne	SP125/250	Termen	1	projektowany
6.	pompa obiegu STO	Stratos 32/1-10 PN6/10	Wilo	1	projektowany
7.	pompa obiegu ADM	Stratos 40/1-10 PN6/10	Wilo	1	projektowany
8.	pompa obiegu DPS P	Stratos 50/1-12 PN6/10	Wilo	1	projektowany
9.	pompa obiegu DPS L	Stratos 50/1-12 PN6/10	Wilo	1	projektowany
10.	pompa obiegu PRZY	Stratos 50/1-12 PN6/10	Wilo	1	projektowany
11.	pompa kotłowa 405 kW	Stratos 65/1-12 PN6/10	Wilo	2	projektowany
12.	pompa kotłowa 780 kW	Stratos 80/1-12 PN10	Wilo	1	projektowany
13.	pompa obiegowa	Stratos MAXO-D 80/0,5-6 PN10	Wilo	1	projektowany
14.	pompa obiegowa		LFP	1	istniejący
15.	pompa ładowania zasobników		LFP	1	istniejący
16.	naczynie wzbiorcze	N1000	Reflex	2	istniejący
17.	naczynie wzbiorcze	NG140	Reflex	1	projektowany
18.	zawór bezpieczeństwa	1915	SYR	2	istniejący
19.	zawór bezpieczeństwa	1915 DN 40	SYR	1	projektowany
20.	zawór trójdrogowy z siłownikiem	DN25 kvs 10,0	IMI	1	projektowany
21.	zawór trójdrogowy z siłownikiem	DN32 kvs 16,0	IMI	1	projektowany
22.	zawór trójdrogowy z siłownikiem	DN40 kvs 25,0	IMI	3	projektowany
23.	zawór trójdrogowy z siłownikiem	DN50 kvs 40,0	IMI	1	projektowany
24.	sterownik	Vitoplex 300	Viessmann	1	projektowany
25.	sterownik	Vitotronic 100 CC1	Viessmann	2	projektowany
26.	sterownik	UNI2 2 obiegi	Euroster	1	projektowany
27.	sterownik	UNI2 3 obiegi	Euroster	1	projektowany

PRZEDSIĘBIORSTWO WIELOBRANŻOWE
HORTA TADEUSZ KŁOPOTEK
ul. Powstańców Warszawy 7/34
21-100 Lubartów

NAZWA I ADRES OBIEKTU:
**Przebudowa kotłowni olejowej w
Domu Pomocy Społecznej**
ul. Sienkiewicza 37
26-680 Wierzbica

INWESTOR:
Powiat Radomski
ul.Mazowieckiego 7
26-600 Radom

NAZWA RYSUNKU:
Schemat technologiczny kotłowni
olejowej

PROJEKTOWAŁ:
mgr inż. Konrad Jurycki
upr. LUB/0179/PWOS/09
do projektowania i kierowania robotami budowlanymi bez ograniczeń w
specjalności instalacyjnej w zakresie sieci, instalacji i urządzeń
ciepłowniczych, wentylacyjnych, gazowych, wodociagowych i kanalizacyjnych

FAZA: **Projekt wykonawczy**
DATA:
czerwiec 2019

SKALA:
-

ARKUSZ: **A3**
NR RYS:
1